DIRECCION GENERAL DEL CATASTRO

MINISTERIO DE HACIENDA

GERENCIA TERRITORIAL DE OURENSE

CATASTRO DE RUSTICA

PARCELAS DESPLAZADAS

Parcela	Lado	Parcela	Lado	Parcela	Lado	Parcela	Lado	Parcela	Lado
31	39	554	697						
32	28	558	553						
59	24	607	676						
60	83	651	643						
69	26	681	276						
72	62	687	623						
87	83	688	75						
200	66	692	144						
213	78	695	212						
252	196	701	678						
260	178	707	250						
289	229	711	641						
603	552								
630	395								
679	653								
680	673								
686	712								
528	680								

RENOVACION SOBRE ORTOFOTO
Números:

02 0005 72 72

02 0005 74 72

Acuerdo expediente público D.G.C. del 4 / Julio / 2005
Especificación:RELALSE.SIGLAS

HISTORICO: Polos estudios año 1999
Números: 43, 45, 55, 51, 56, 57, 53, 52

ZONA

CROQUIS DE SITUACION

POLIGONOS COLINDANTES

TERMINO MUNICIPAL DE GOMESENDE

PLANO PARCELARIO
Escala 1:2.000
ESCALA GRAFICA
20 0 20 60 100

El Ingeniero - Director de los Trabajos

Fdo.:D.Ramón Rodríguez Rodríguez

Polígono	Hoja	Observaciones
22	1/1	
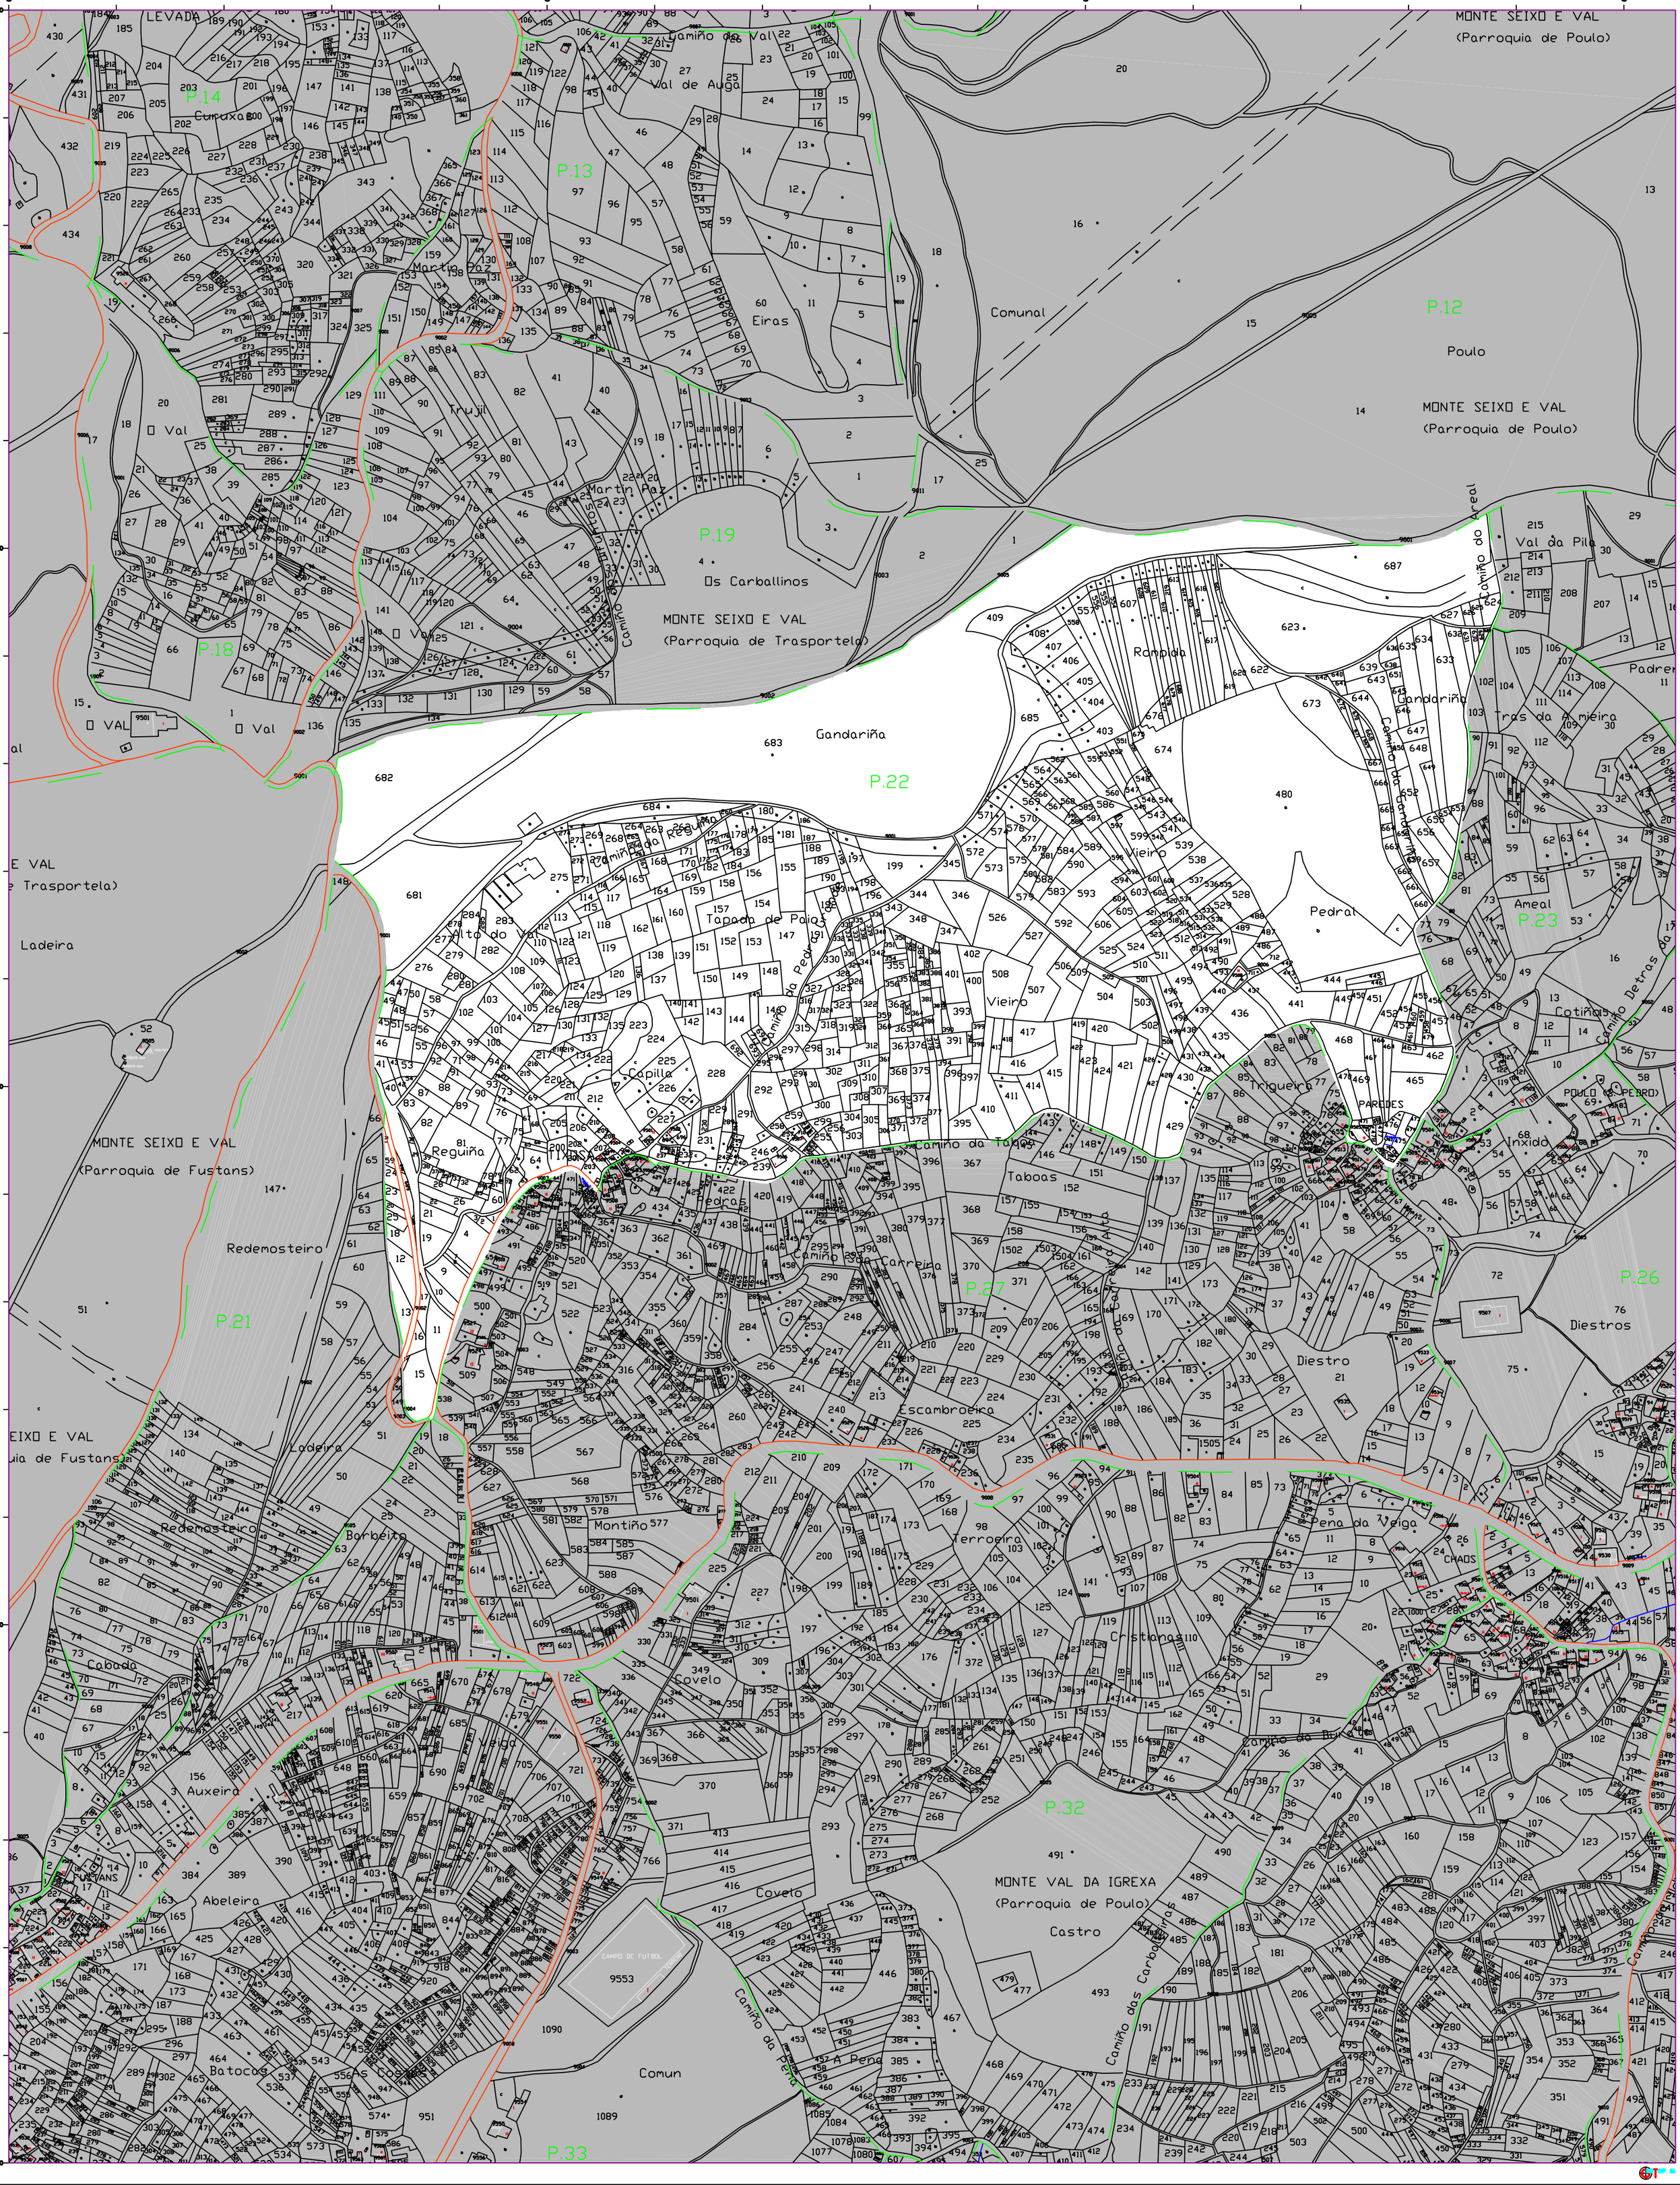
Fecha: Diciembre de 2005